

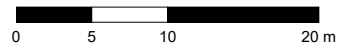




BAUHERR :	POLITISCHE GEMEINDE WALENSTADT BAHNHOFSTRASSE 19 8880 WALENSTADT	PLAN-NR.	1001
OBJEKT :	NEUBAU MEHRZWECKHALLE AM SEE	MST.	1:500
VORPROJEKT		DAT.	29. 06. 2016
		REV.	
		FORM.	30 / 63
SITUATION		GEZ.	SME
ARCHITEKT :	ZÖLLIG & EGGENBERGER AG ARCHITEKTEN BSA SÄNTISSTRASSE 15 9230 FLAWIL T 071 393 11 82 F 071 393 69 62 INFO@Z-E.CH		

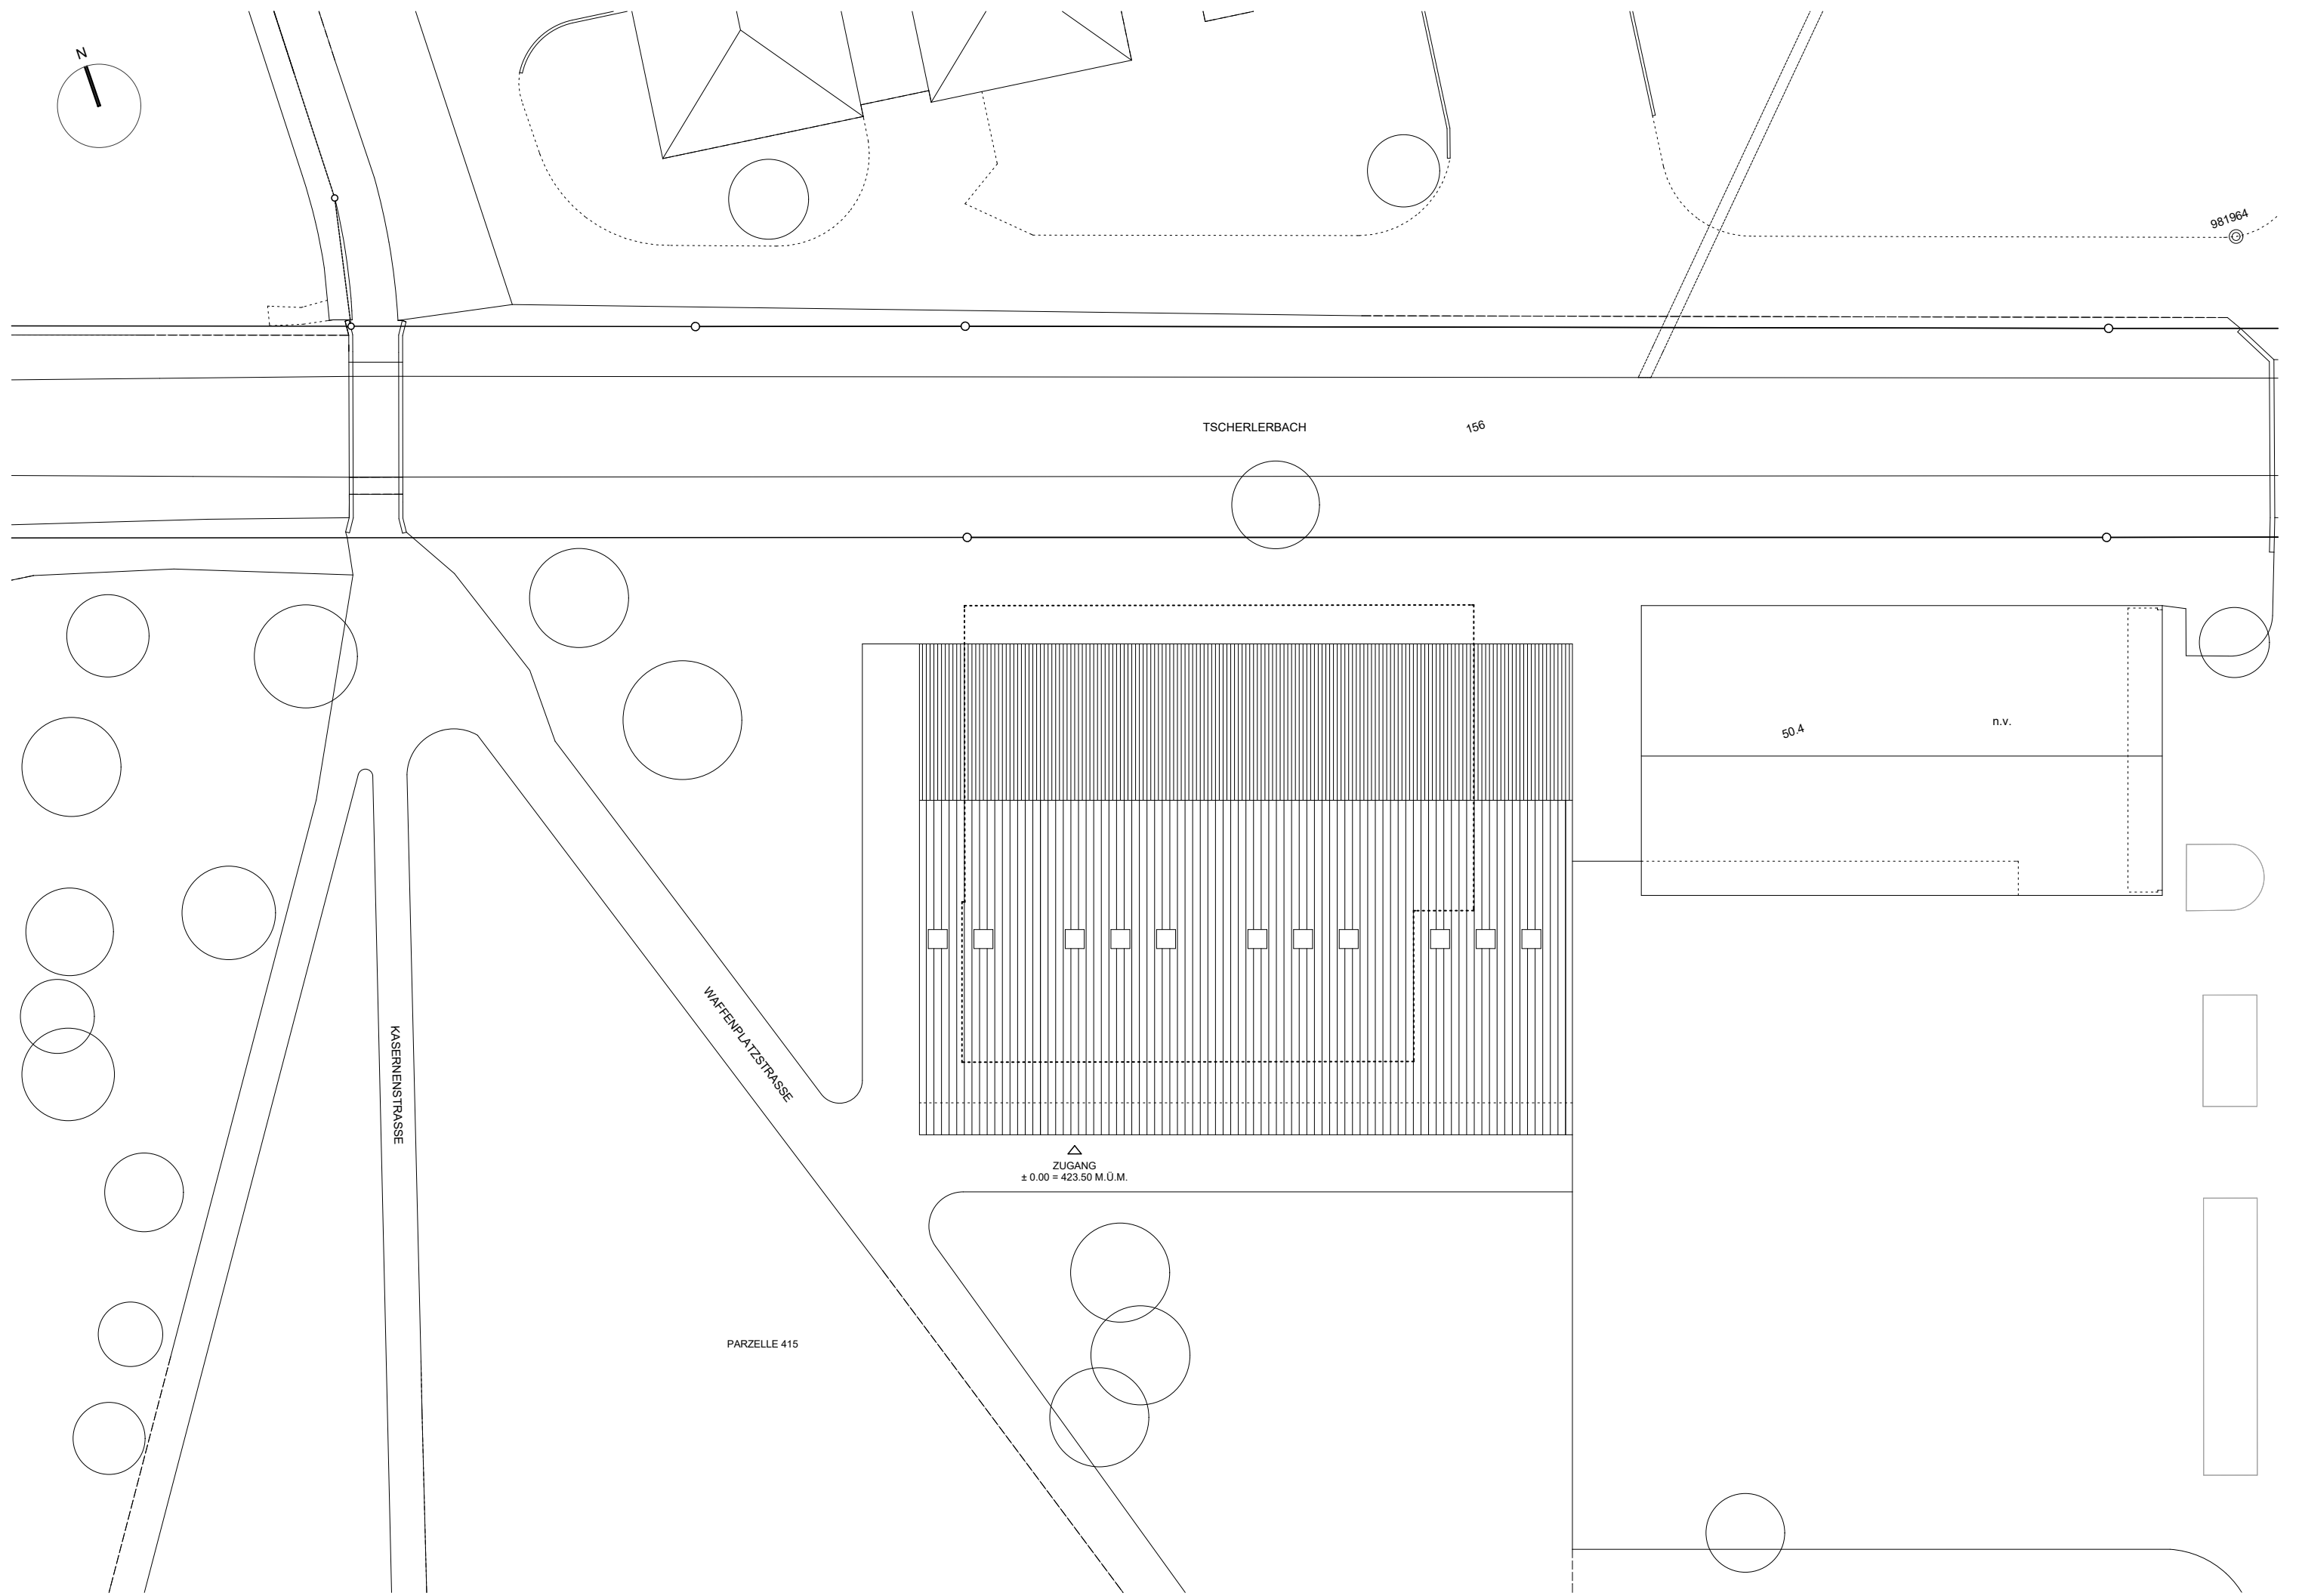


BAUHERR:	POLITISCHE GEMEINDE WALENSTADT BAHNHOFSTRASSE 19 8880 WALENSTADT	PLAN-NR.	9002
OBJEKT:	NEUBAU MEHRZWECKHALLE AM SEE	MST.	1:100
VORPROJEKT		DAT.	13. 11. 2017
		REV.	
		FORM.	30 / 63
GRUNDRISS ERDGESCHOSS		GEZ.	SME
SPORTHALLE			
ARCHITEKT:	ZÖLLIG & EGGENBERGER AG ARCHITEXTEN BSA SANTISSTRASSE 15 9230 FLAWIL T 071 393 11 82 F 071 393 69 62 INFO@Z-E.CH		

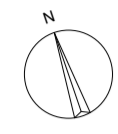


BAUHERR:	POLITISCHE GEMEINDE WALENSTADT BAHNHOFSTRASSE 19 8880 WALENSTADT	PLAN-NR.	9005
OBJEKT:	NEUBAU MEHRZWECKHALLE AM SEE	MST.	1:100
VORPROJEKT		DAT.	13. 11. 2017
		REV.	
		FORM.	30 / 63
GRUNDRISS OBERGESCHOSS		GEZ.	SME
ARCHITEKT:	ZOLLIG & EGGENBERGER AG ARCHITECTEN BSA SANTISSTRASSE 15 9230 FLAWIL T 071 393 11 82 F 071 393 69 62 INFO@Z-E.CH		

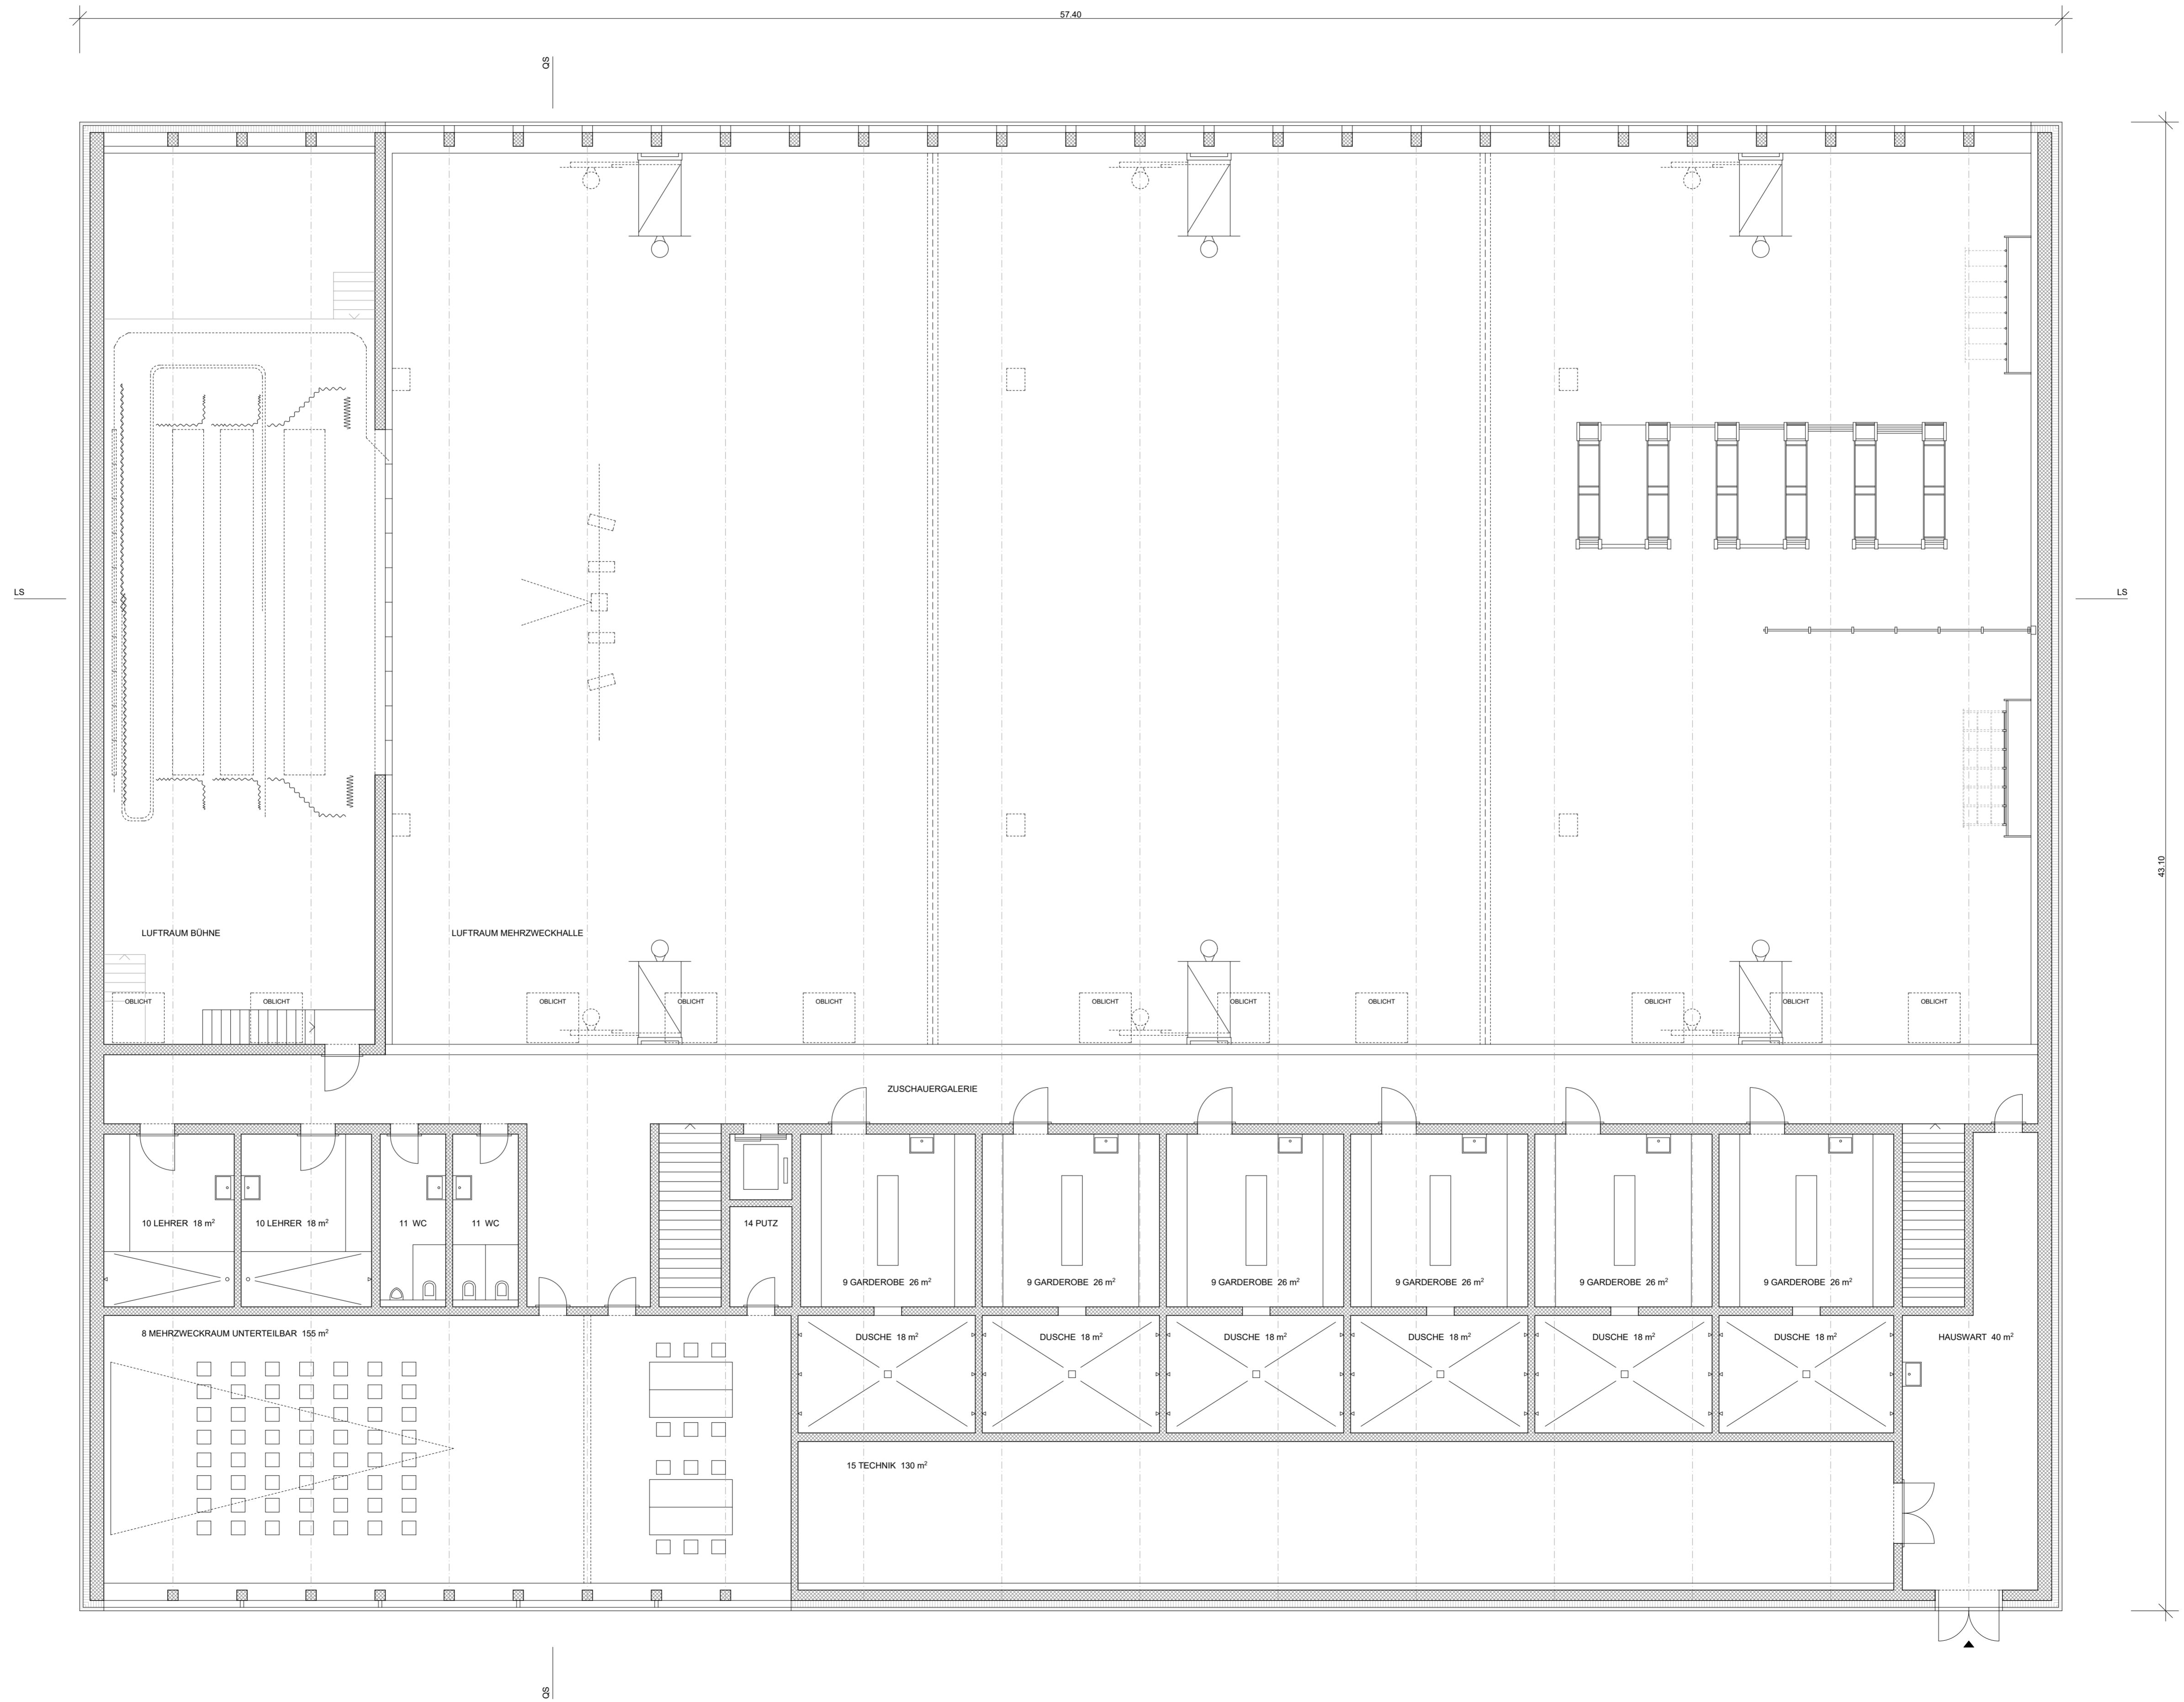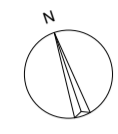

BAUHERR :	POLITISCHE GEMEINDE WALENSTADT BAHNHOFSTRASSE 19 8880 WALENSTADT	PLAN-NR.	9006
OBJEKT :	NEUBAU MEHRZWECKHALLE AM SEE	MST.	1:100
VORPROJEKT		DAT.	13. 11. 2017
		REV.	
SCHNITTE		FORM.	30 / 63
		GEZ.	SME
ARCHITEKT :	ZOLLIG & EGGENBERGER AG ARCHITEXTEN BSA SANTISSTRASSE 15 9230 FLAWIL T 071 393 11 82 F 071 393 69 62 INFO@Z-E.CH		

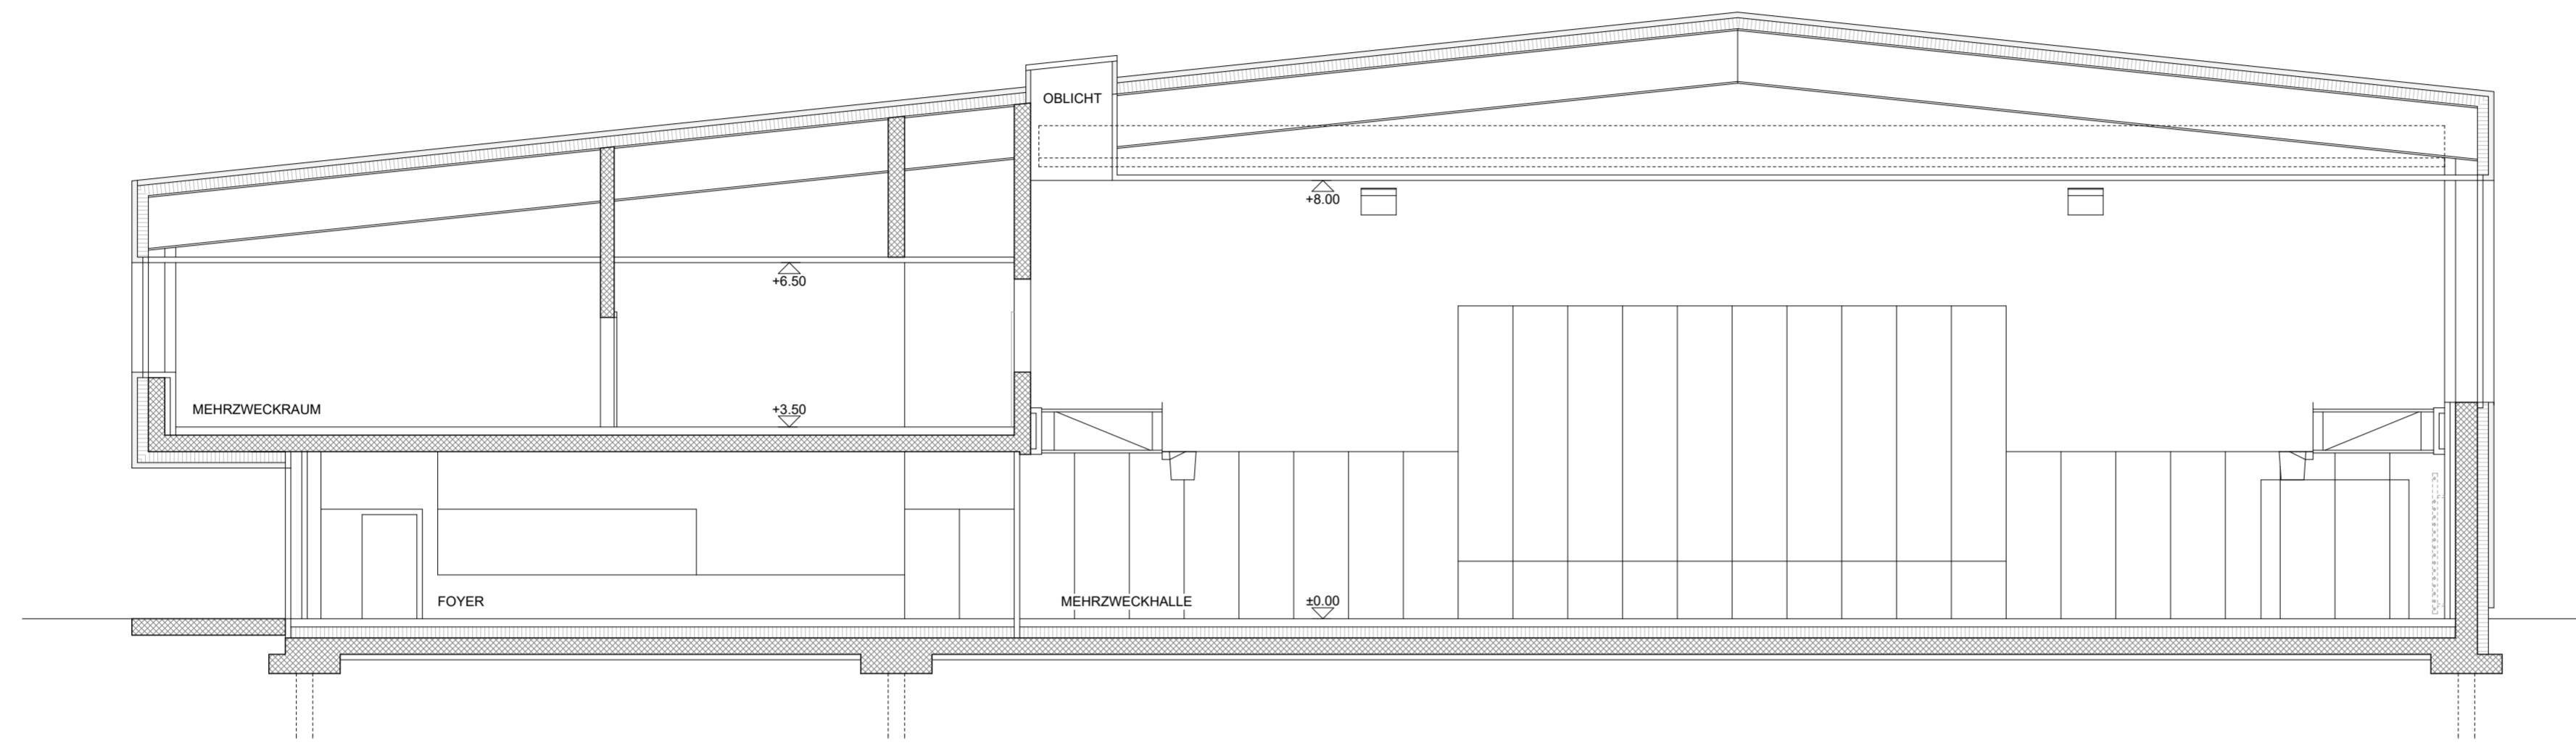


QUERSCHNITT

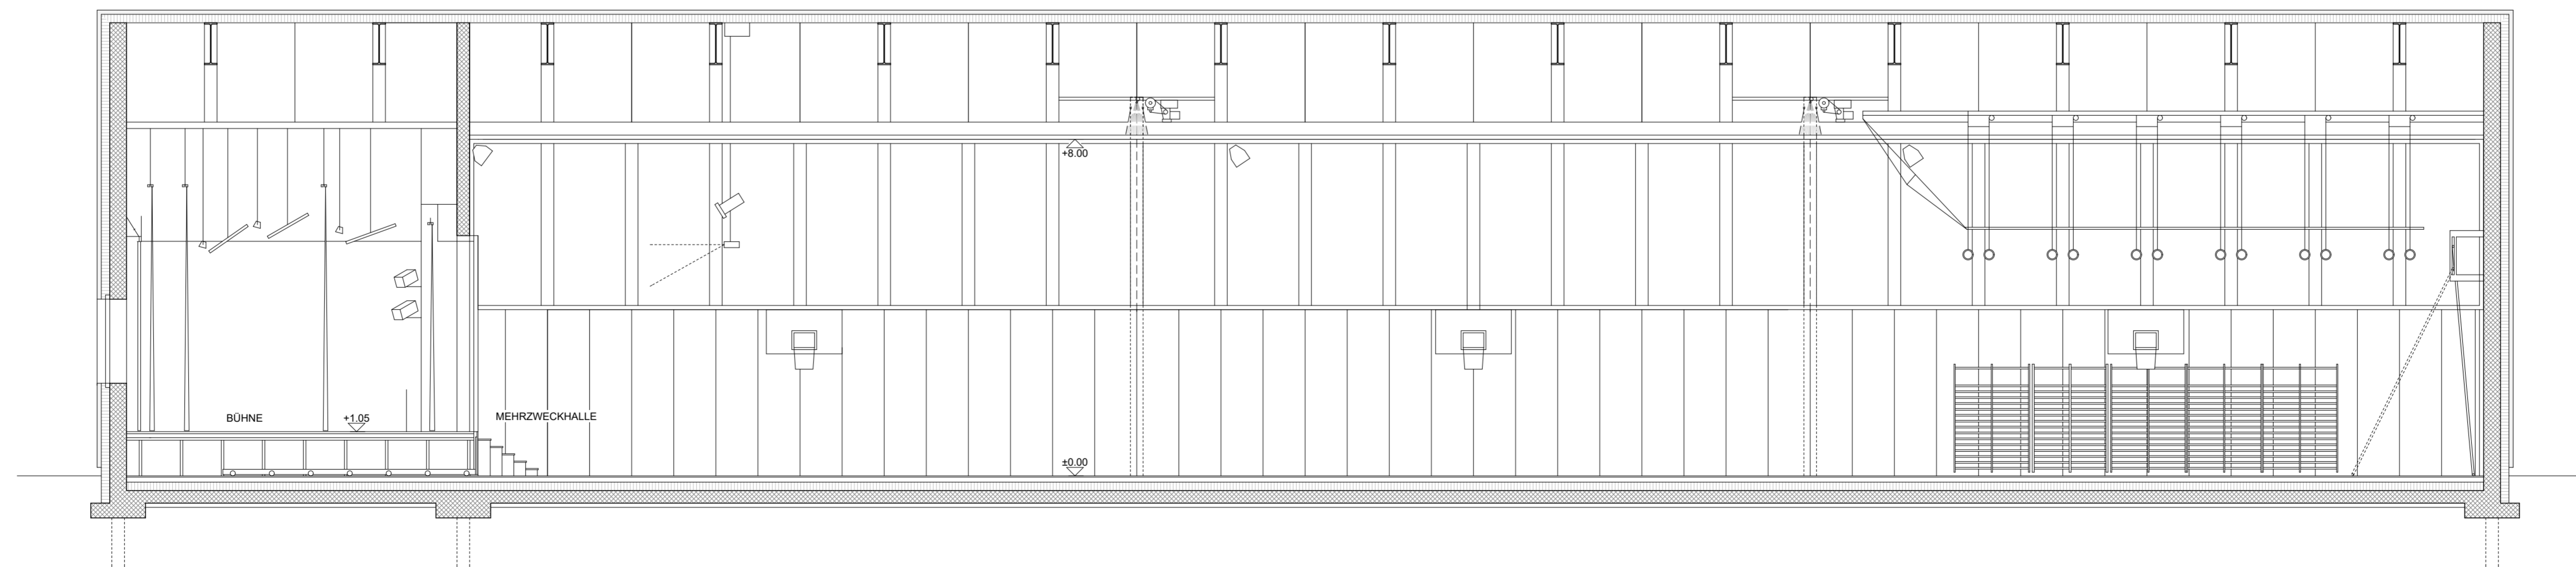


LANGSSCHNITT

BAUHERR:	POLITISCHE GEMEINDE WALENSTADT BAHNHOFSTRASSE 19 8880 WALENSTADT	PLAN-NR.	9007
OBJEKT:	NEUBAU MEHRZWECKHALLE AM SEE	MST.	1:100
VORPROJEKT		DATE.	04.12.2017
		REV.	
		FORM.	30 / 63
FASSADEN		GEZ.	SME
ARCHITEKT:	ZOLLIG & EGGENBERGER AG ARCHITECTEN BSA, SANTISSTRASSE 15 9230 FLAWIL, T 071 393 11 82, F 071 393 69 62, INFO@Z-E.CH		

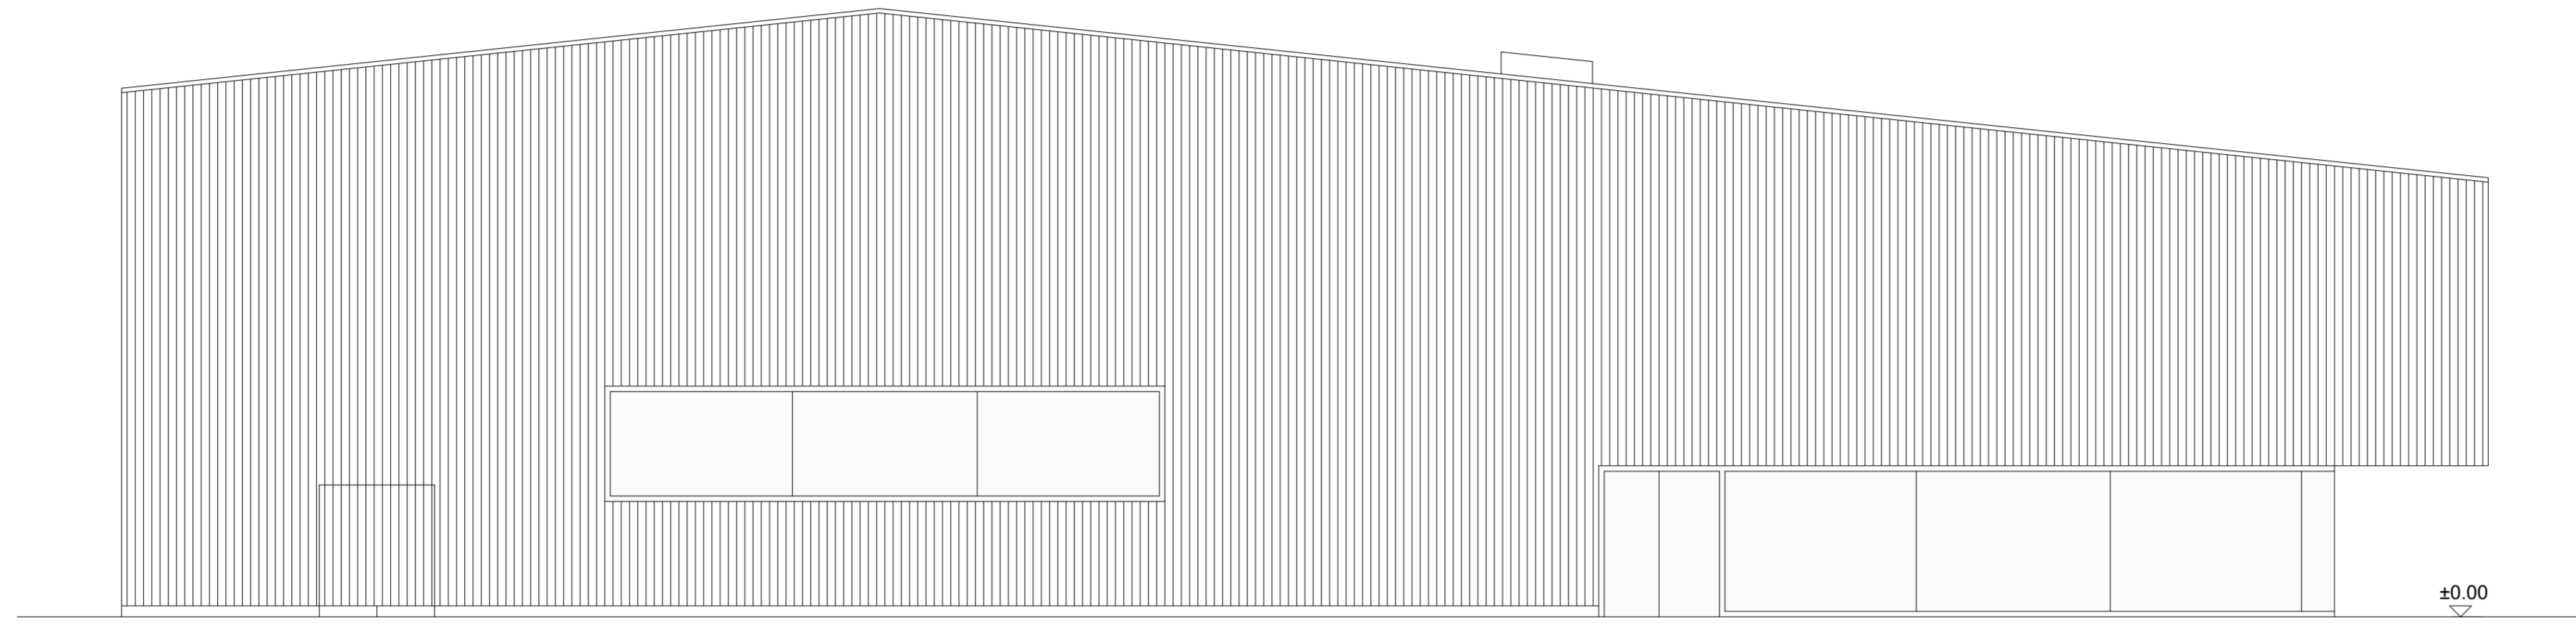


WESTFASSADE

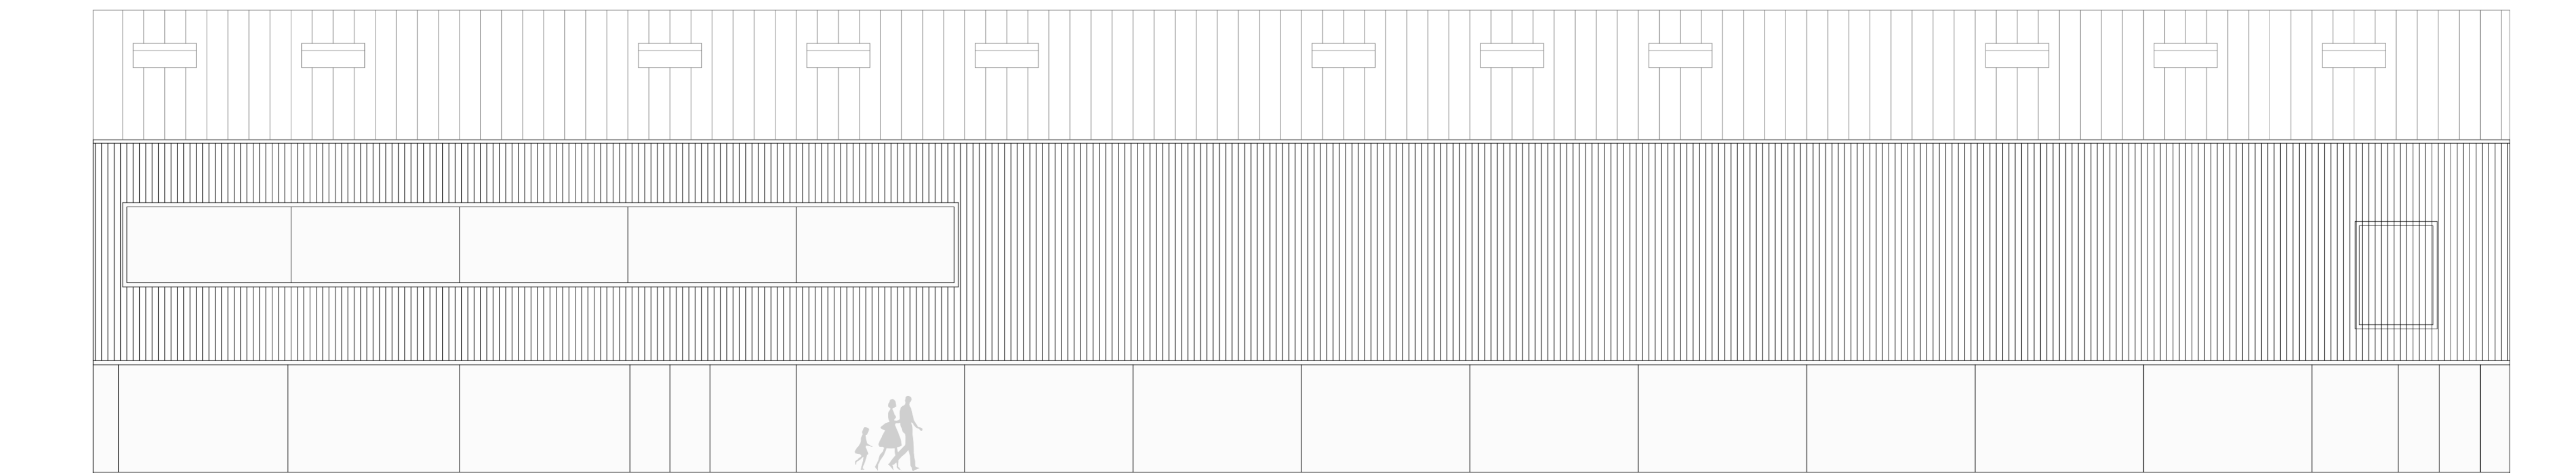


SÜDFASSADE

BAUHERR:	POLITISCHE GEMEINDE WALENSTADT BAHNHOFSTRASSE 19 8880 WALENSTADT	PLAN-NR.	9008
OBJEKT:	NEUBAU MEHRZWECKHALLE AM SEE	MST.	1:100
		REV.	04.12.2017
		FORM.	30 / 63
		GEZ.	SME
ARCHITEKT:	ZOLLIG & EGGENBERGER AG ARCHITECTEN BSA, SANTISSTRASSE 15 9230 FLAWIL, T 071 393 11 82 F 071 393 69 62 INFO@Z-E.CH		

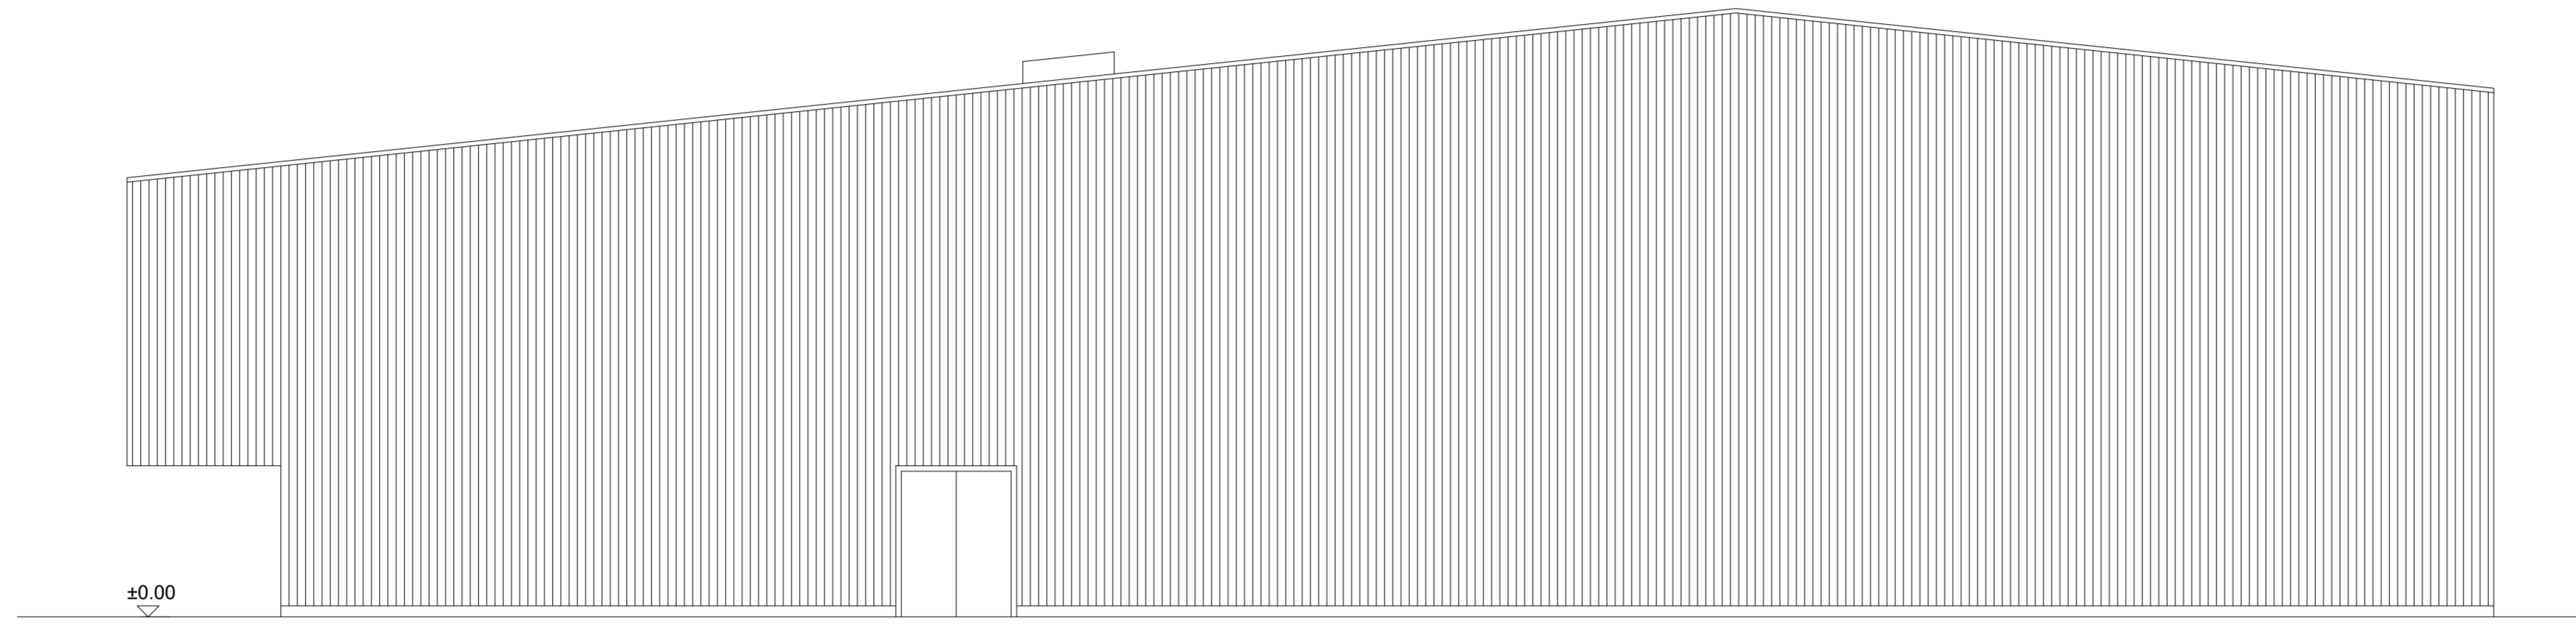

OSTFASSADE

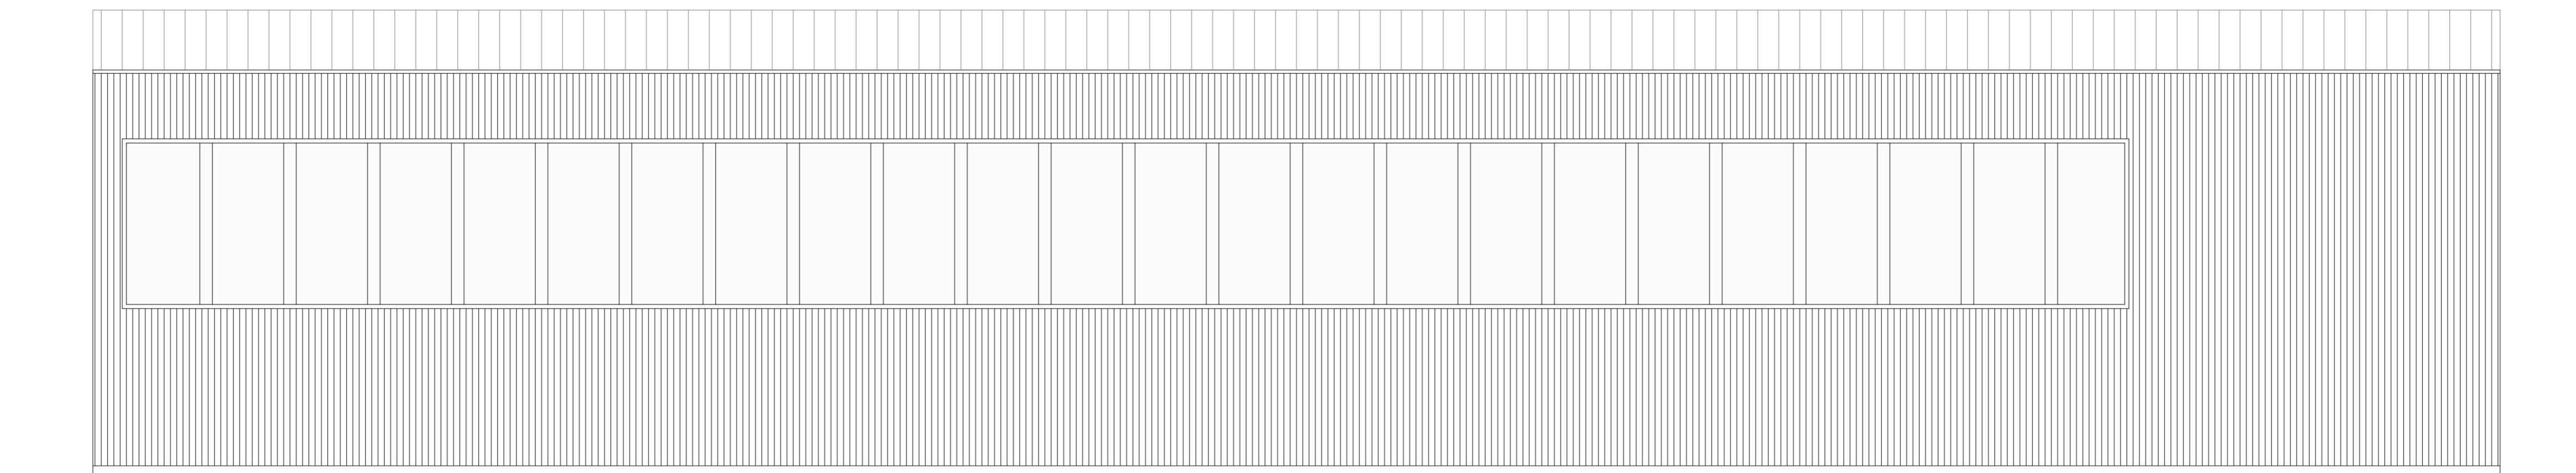

NORDFASSADE